


POHLED 3

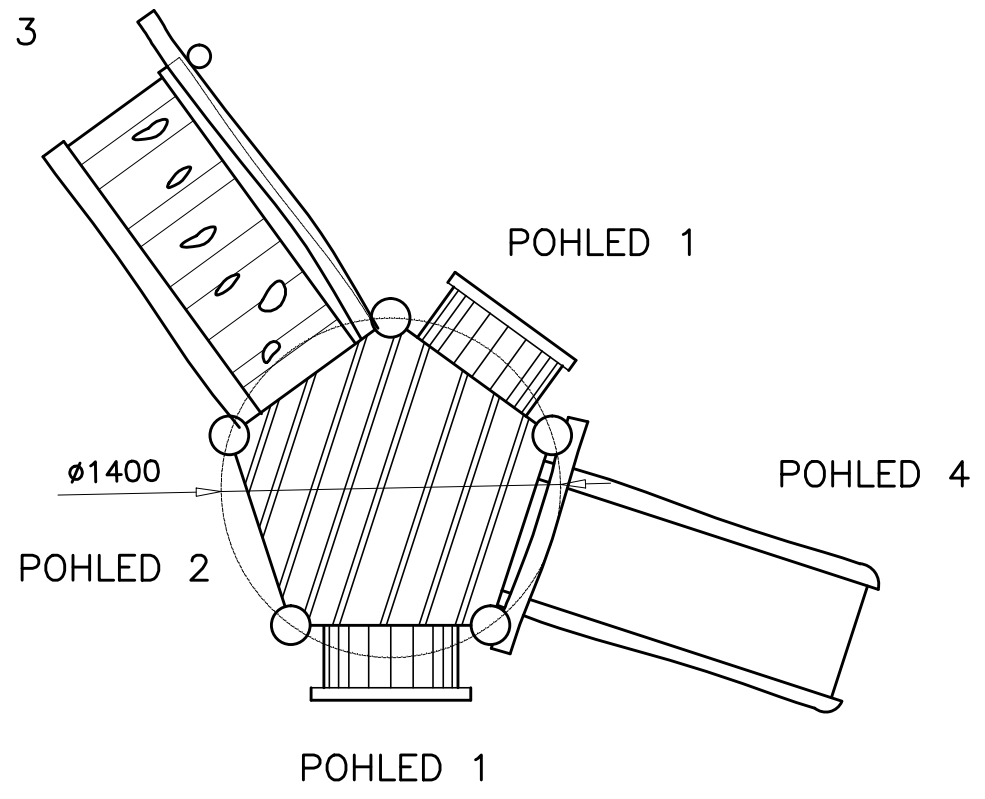


KOLMÉ POHLEDY NA STRANY

POHLED 1

POHLED 2

POHLED 3

POHLED 4

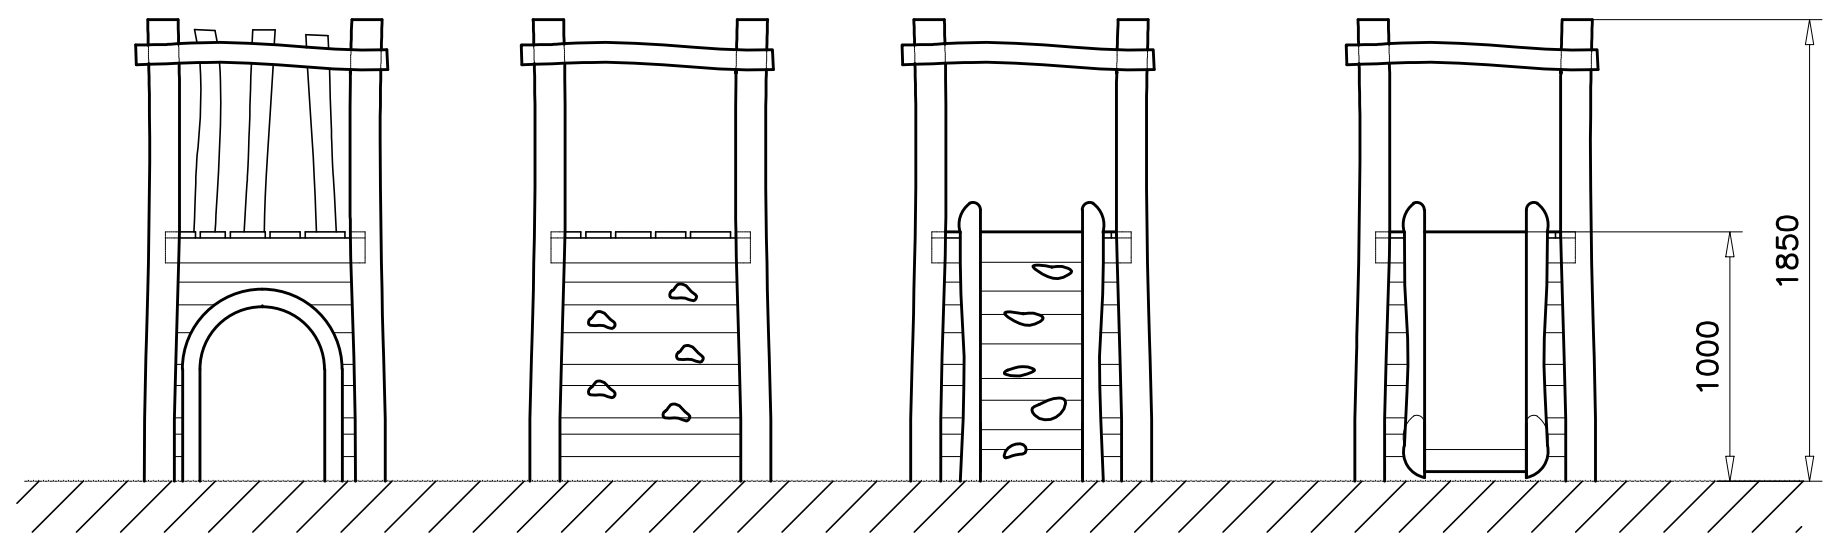

TUNEL

STĚNA S  
LEZECKÝMI  
CHYTY

RAMPA

SKLUZAVKA

	POHLEDY ORIENTAČNÍ ROZMĚRY	209-02
	VĚŽ V01	MER: 1:30